

INFORMATION


INTEX OSAKA

インテックス大阪 ■ [周辺マップ]と[交通アクセス]



INTEX OSAKA

インテックス大阪 施設概要

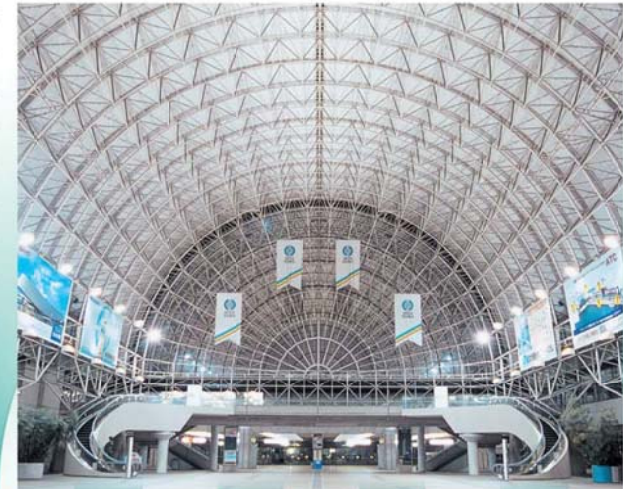


- A ATC**
(買う、食べる、遊ぶ、学ぶの大型エンターテインメントセンター)
TEL(06)6615-5230 <http://www.atc-co.com/>
- 郵便局** ITM棟1F
- ATM** ITM棟2F(三菱東京UFJ銀行)・O's棟1F(ローソン内)
- B 大阪府咲洲庁舎 (IBWTC)**
(西日本一高い展望台やレストラン・コンビニもある大阪府の第2庁舎)
BK 三井住友銀行 1F
- C ハイアットリージェンシー 大阪**
(インターナショナルクラスの宿泊施設)
TEL(06)6612-1234 <http://www.hyattregencyosaka.com/>
- D ホテル コスモスクエア国際交流センター**
(シティホテル感覚の宿泊型総合研修センター)
TEL(06)6614-8711 <http://www.cosmo-center.co.jp/>
- ATM** 1F(ファミリーマート内)
- E 宿泊研修 大阪アカデミア**
(大小の会議室を合わせもつ宿泊施設)
TEL(06)6612-7733 <http://www.temmacenter.com/>
- F ホテル・ラレゾン大阪**
(客室は全て40㎡以上)
TEL(06)6613-7007 <http://la-raison.com/>

■ 駐車場 ※ 営業時間はイベントにより変更します
● 6号館屋上駐車場 8:00~18:00 ¥1000/1回 900台

1. 新幹線・電車ご利用の場合



2. 飛行機・電車・バスご利用の場合

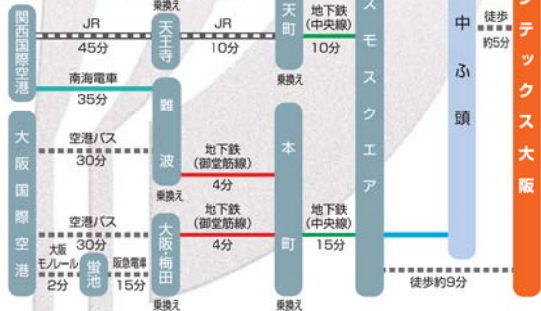

※ 関西国際空港からはリムジンバス(USJ方面行き)もご利用頂けます。
ハイアットリージェンシー 大阪下車(所要時間約50分)徒歩2分





インテックス大阪は、近隣施設と連携し、MICEの誘致に取り組んでいます。

- 総展示面積7万㎡をもつ西日本最大の展示会場。見本市・展示会はもちろん、会議・セミナー、試験やパーティー会場など、様々なニーズにお応えします。
- 独立した各展示館は、半円形のドームに覆われたインテックスプラザとスカイプラザを囲むように配置され、来場者の移動もスムーズです。
- 周辺には、3,000名収容可能な大ホール、50名～1,300名(スクール形式)の会議室や飲食店のほか、グレードに応じた宿泊施設が立地しています。



見本市・展示会




セミナー



試験



パーティー

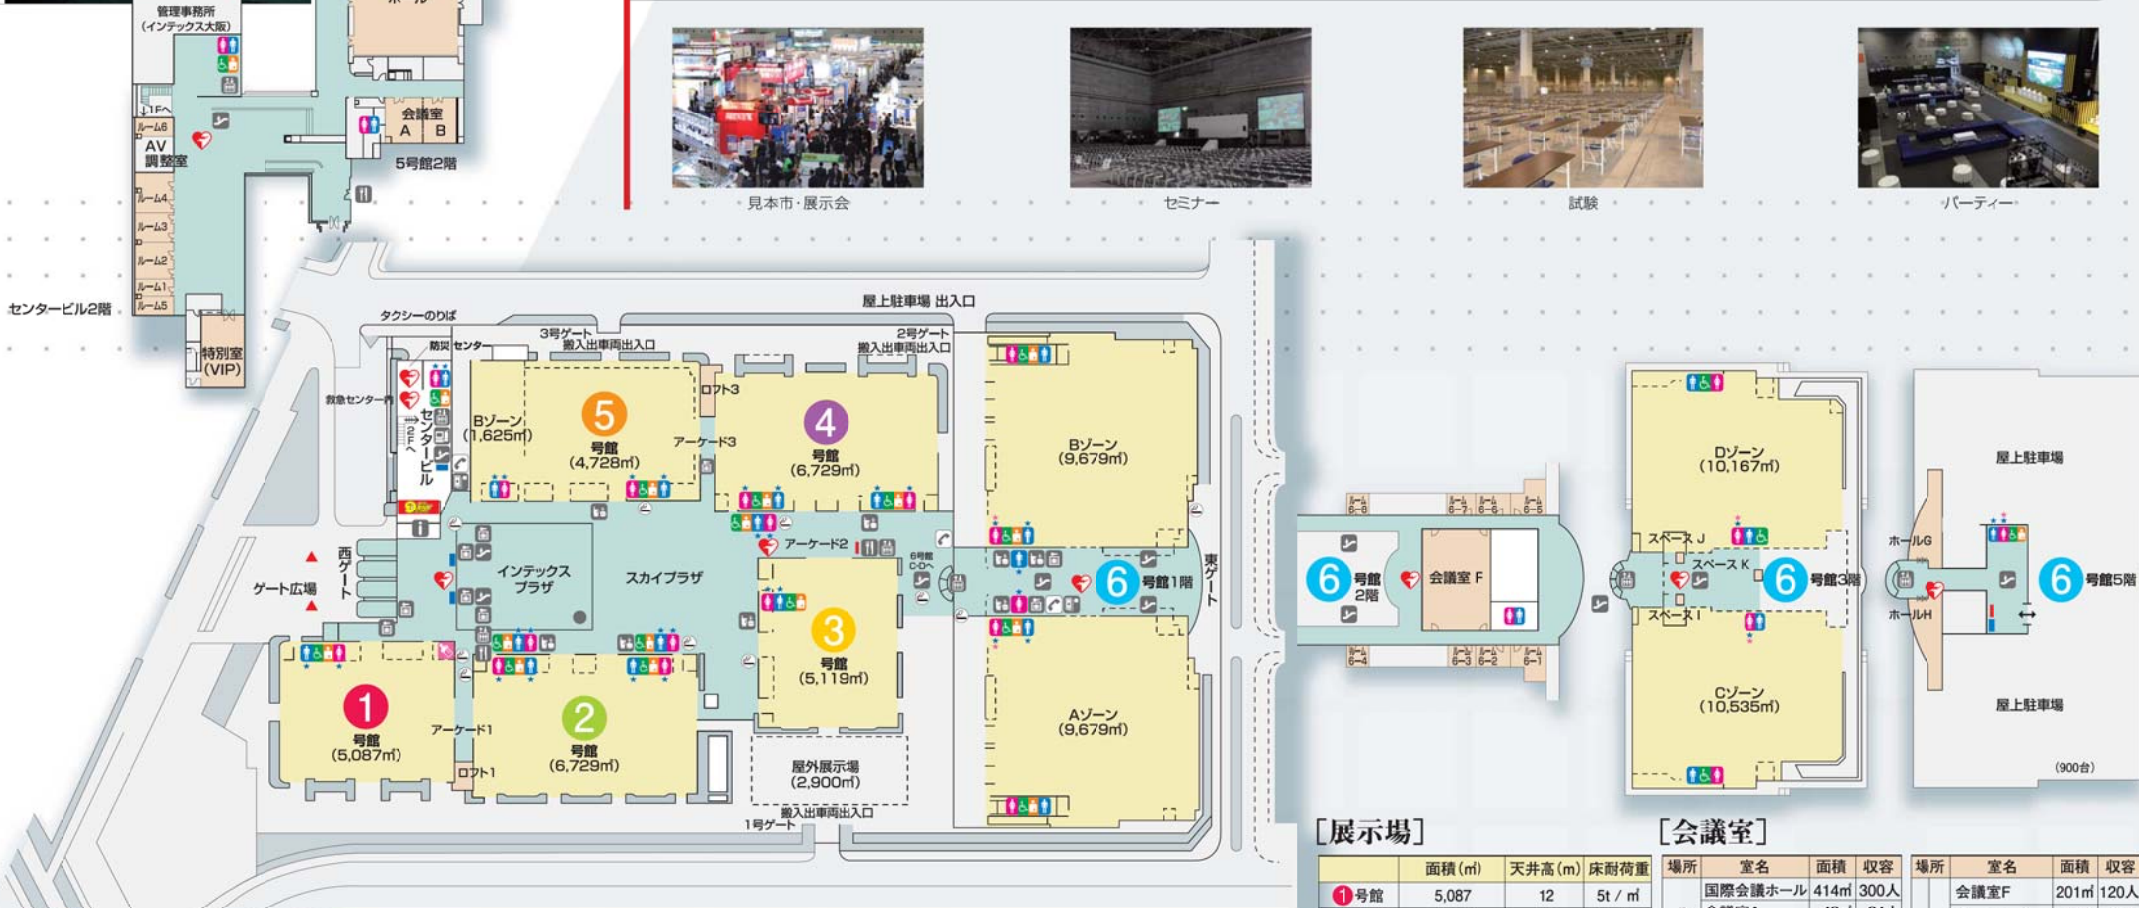

【凡例】

- トイレ
- トイレ(車椅子対応)
- トイレ(多目的)
- 車イス・オストメイト
- フィッティングボード、ベビーシート
- ベビールーム
- ベビーシート設置
- ベビーチェア設置
- ニューヤマザキティリーストア(ATM)
- レストラン
- 売店
- コインロッカー
- エレベーター
- エスカレーター
- インフォメーションセンター
- ビジネスセンター
- 携帯充電器
- 公衆電話(国際通話可)
- 喫煙ポスト
- 大型ビジョン
- 小型ビジョン
- デジタルサイネージ
- 催し物案内板
- 自動体外式除細動器(AED)

【展示場】

号館	面積(㎡)	天井高(m)	床耐荷重	
1号館	5,087	12	5t / ㎡	
2号館	6,729	12	5t / ㎡	
3号館	5,119	15	5t / ㎡	
4号館	6,729	12	5t / ㎡	
5号館	Aゾーン	4,728	12	5t / ㎡
	Bゾーン	1,625	5	1t / ㎡
	計	6,353	—	
6号館	Aゾーン	9,679	11.7	5t / ㎡
	Bゾーン	9,679	11.7	5t / ㎡
6号館	Cゾーン	10,535	8	2t / ㎡
	Dゾーン	10,167	8	2t / ㎡
	計	40,061	—	
屋外展示場	2,900	—	—	
総展示面積	72,978	—	—	

【会議室】

場所	室名	面積	収容
5号館2階	国際会議ホール	414㎡	300人
	会議室A	48㎡	24人
	会議室B	48㎡	24人
	会議室C	64㎡	20人
	会議室D	55㎡	20人
	会議室E	55㎡	20人
センタービル2階	VIPルーム	96㎡	18人
	ルーム1	22㎡	12人
	ルーム2	46㎡	18人
	ルーム3	46㎡	19人
	ルーム4	46㎡	18人
	ルーム5	22㎡	11人
6号館	ロフト1	176㎡	80人
	ロフト3	173㎡	80人
	ロフト2	—	—
6号館	ホールG	534㎡	250人
	ホールH	595㎡	170人
	会議室F	201㎡	120人
	ルーム6-1	35㎡	12人
	ルーム6-2	22㎡	12人
	ルーム6-3	22㎡	12人
	ルーム6-4	14㎡	6人
	ルーム6-5	35㎡	7人
ルーム6-6	22㎡	12人	
3階	スペースI	(17㎡)	—
	スペースJ	(17㎡)	—
5階	スペースK	(37㎡)	—
	ロフト3	—	—

※5号館2階各会議室へは、センタービルよりお入り下さい。

ニュートラム
中心駅