


# センタービル 国際会議ホール

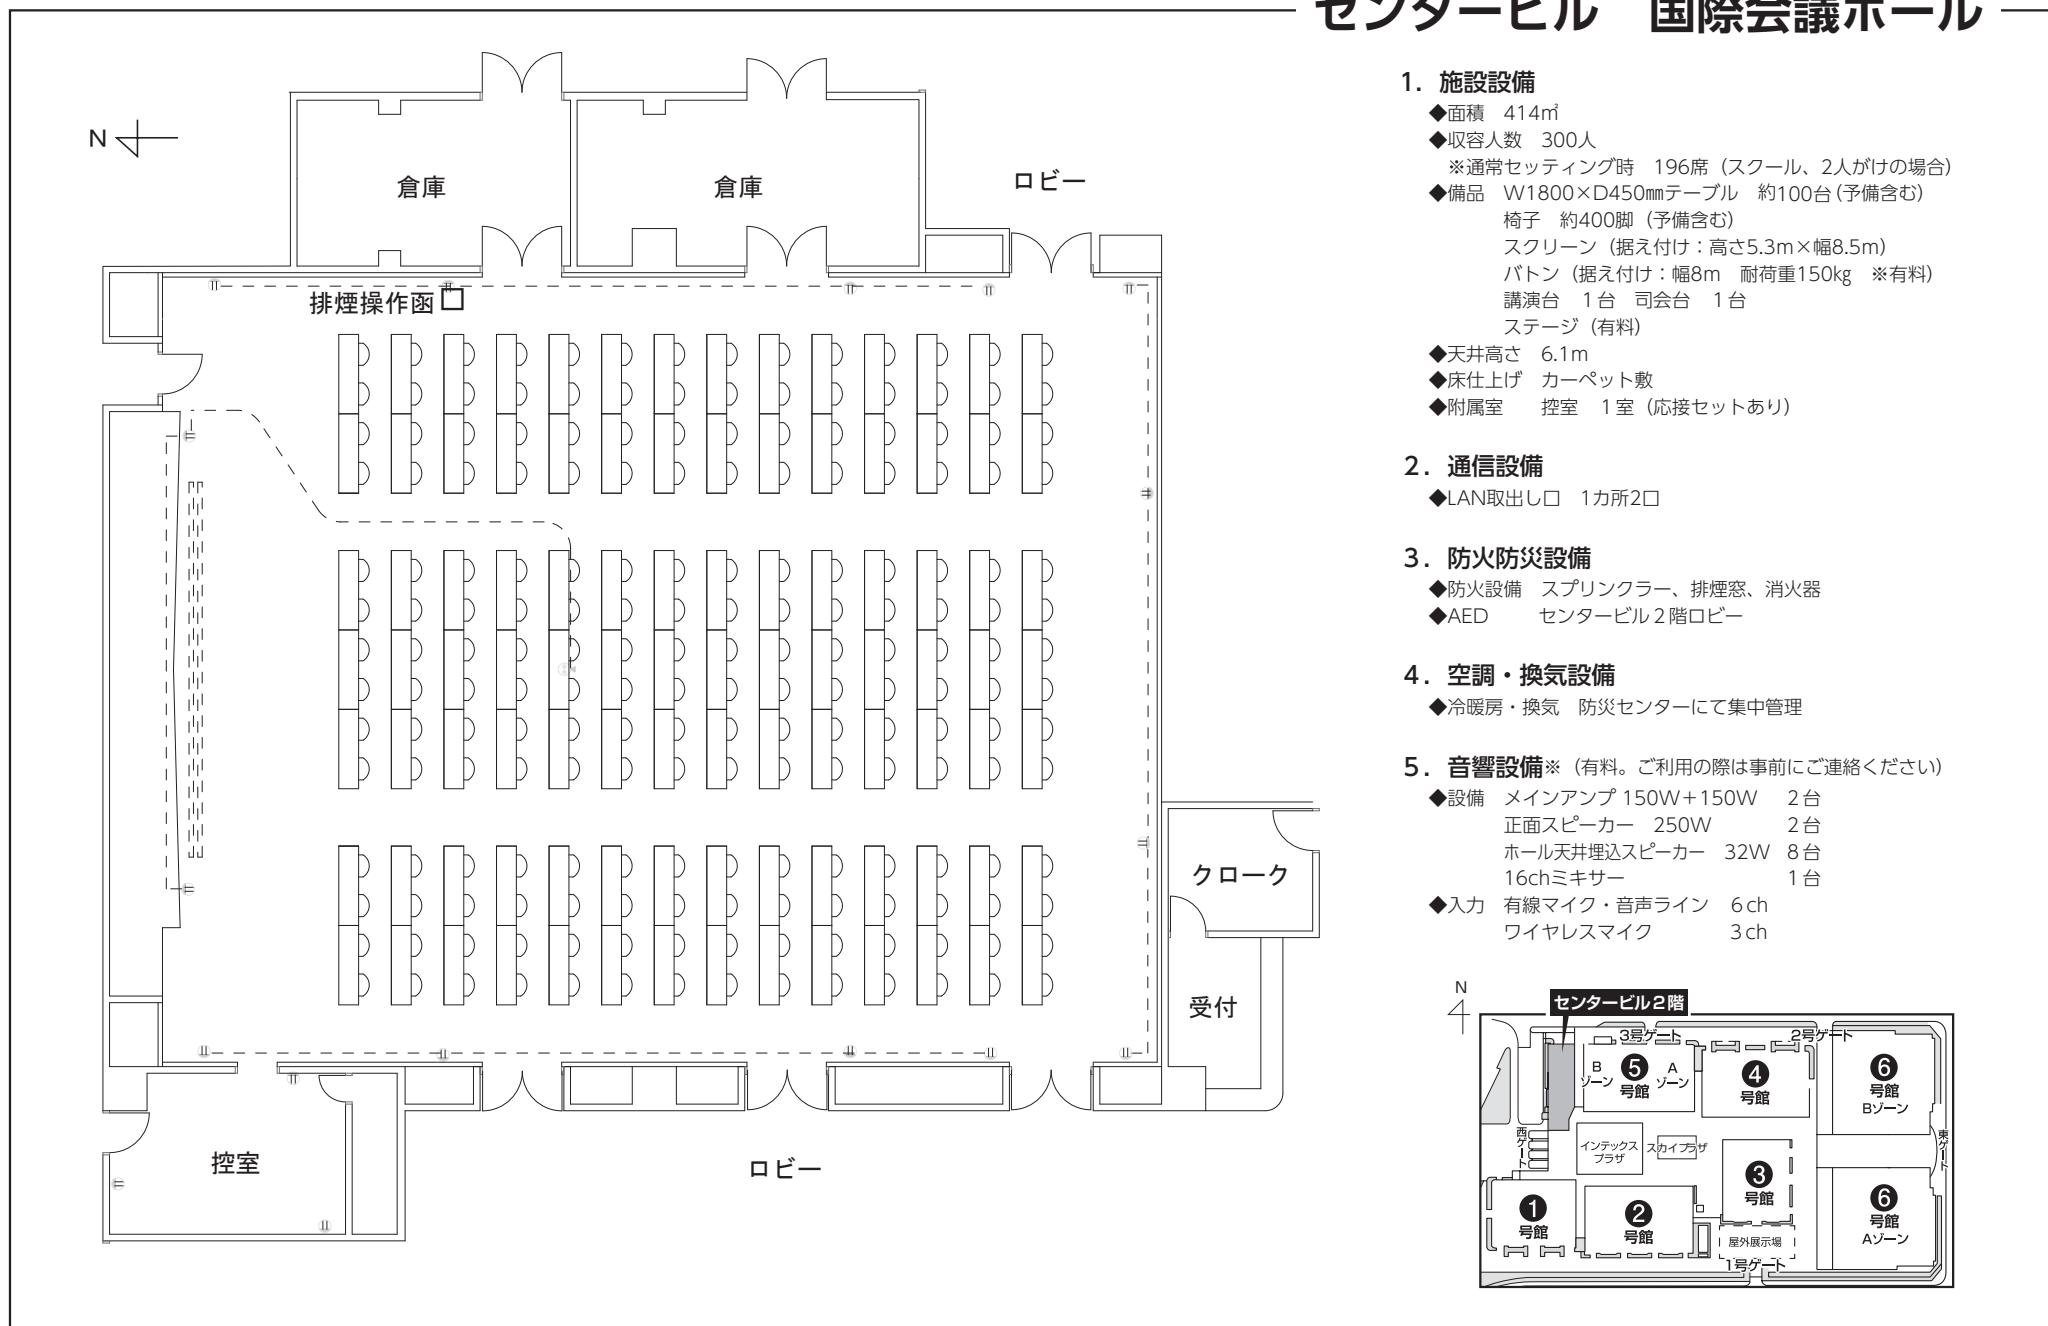

## 1. 施設設備

- ◆面積 414m<sup>2</sup>
- ◆収容人数 300人  
※通常セッティング時 196席 (スクール、2人掛けの場合)
- ◆備品 W1800×D450mmテーブル 約100台 (予備含む)  
椅子 約400脚 (予備含む)  
スクリーン (据え付け: 高さ5.3m×幅8.5m)  
バトン (据え付け: 幅8m 耐荷重150kg ※有料)  
講演台 1台 司会台 1台  
ステージ (有料)
- ◆天井高さ 6.1m
- ◆床仕上げ カーペット敷
- ◆附属室 控室 1室 (応接セットあり)

## 2. 通信設備

- ◆LAN取出し口 1カ所2口

## 3. 防火防災設備

- ◆防火設備 スプリンクラー、排煙窓、消火器
- ◆AED センタービル2階ロビー

## 4. 空調・換気設備

- ◆冷暖房・換気 防災センターにて集中管理

## 5. 音響設備※ (有料。ご利用の際は事前にご連絡ください)

- ◆設備 メインアンプ 150W+150W 2台  
正面スピーカー 250W 2台  
ホール天井埋込スピーカー 32W 8台  
16chミキサー 1台
- ◆入力 有線マイク・音声ライン 6ch  
ワイヤレスマイク 3ch

